

ΕΦΗΜΕΡΙΣ ΤΗΣ ΚΥΒΕΡΝΗΣΕΩΣ
ΤΗΣ ΕΛΛΗΝΙΚΗΣ ΔΗΜΟΚΡΑΤΙΑΣ

ΑΘΗΝΑ 27 ΜΑΡΤΙΟΥ 1984 | ΤΕΥΧΟΣ ΤΕΤΑΡΤΟ | ΑΡΙΘΜΟΣ ΦΥΛΛΟΥ 218

ΠΕΡΙΕΧΟΜΕΝΑ

ΑΠΑΛΛΟΤΡΙΩΣΕΙΣ

ΑΠΟΦΑΣΕΙΣ

Έγκριση δημιουργίας ζώνης παραλίας στη θέση «ΚΑΡΑΘΩΝΑ» Αργολίδος του Δήμου Ναυπλιέων. 1

Έγκριση δηλμιουργίας ζώνης παραλίας στην περιοχή «Κιτριών» Ν. Μεσσηνίας μπροστά από ιδιοκτησία Θ. Θάσου. 2

Ανακοίνωση παρακαταθέσεως αποζημιώσεως για απαλλοτρίωση ακινήτων προς κατασκευή αρδευτικού δικτύου Βορείας Ζώνης Πηνειού Ηλείας (τμήματα Ι και ΙΙ)... 3

ΑΝΑΚΟΙΝΩΣΕΙΣ

Ειδοποίηση για διενέργεια σωστικής ανασκαφής στη θέση Στέρνα Αγίας Ελεούσας περιοχής Μεγάρων. 4

Ειδοποίηση για παρακατάθεση αποζημιώσεως από αναγκαστική απαλλοτρίωση ακινήτου, στο Άργος. ... 5

Δημοσίευση ανακοίνωσης για παρακατάθεση αποζημιώσεως. 6

Παρακατάθεση αποζημιώσεως για την απαλλοτρίωση ακινήτων που βρίσκονται κατά μήκος του ρέματος ΕΣΧΑΤΙΑΣ στα Διοικητικά όρια του Δήμου Καματερού και της Κοινότητος Ζεφυρίου για την κατασκευή του Κεντρικού Λιμεναρχείου Αποχευτευτικού συλλεκτήρα Αχαρνών-Λιοσίων-Καματερού. 7

Ειδοποίηση για τη συμπληρωματική παρακατάθεση αποζημιώσεως για τα επί πλέον 136,25 μ2 των απαλλ/μένων κτημάτων για την εγκατάσταση τμήματος του κεντρικού υδαταγωγού στην περιοχή των πηγών Αραβησσού σε νέα θέση από τον Οργανισμό Ύδρεύσεως Θεσσαλονίκης. 8

ΠΟΛΕΟΔΟΜΙΑ

ΑΝΑΚΟΙΝΩΣΕΙΣ

Ειδοποίηση για παρακατάθεση που έγινε από αναγκαστική απαλλοτρίωση ακινήτων για εφαρμογή του σχεδίου πόλης Αιγάλεω για την διάνοιξη των οδών Καππαδοκίας και Επαμεινώνδα στην περιοχή Νέου Αιγάλεω...... 9

Ειδοποίηση για παρακατάθεση που έγινε από αναγκαστική απαλλοτρίωση ακινήτων για εφαρμογή του σχεδίου πόλης Αιγάλεω για την διάνοιξη των οδών Αργοναυτών και Εθνικής Αντιστάσεως (Διαδ. Κων/νου) στην περιοχή Νέου Αιγάλεω. 10

Ειδοποίηση για παρακατάθεση που έγινε από αναγκαστική απαλλοτρίωση ακινήτων για εφαρμογή του σχεδίου πόλης Αιγάλεω για την διάνοιξη οδού Ευρυτανίας στην περιοχή Άνω Λιούμη. 11

Δημόσια παρακατάθεση εις το Ταμείον Παρακαθηκών και Δανείων υπερ των νομίμων αναγνωρισθησομένων δικαιούχων αποζημιώσεως λόγω ρυμοτομίας και προσκυρώσεως» 12

ΑΠΑΛΛΟΤΡΙΩΣΕΙΣ

ΑΠΟΦΑΣΕΙΣ

Αριθμός Δ. 298/30 (1)

Έγκριση δημιουργίας ζώνης παραλίας στη θέση «ΚΑΡΑΘΩΝΑ» Αργολίδος του Δήμου Ναυπλιέων.

Ο ΥΠΟΥΡΓΟΣ ΟΙΚΟΝΟΜΙΚΩΝ

Έχοντες υπόψη:

1. Τις διατάξεις των παρ. 2 και 5 του άρθρου 6 του Α.Ν. 2344/1940 «περί αιγιαλού και παραλίας», ως αντικαταστάθηκαν με τις διατάξεις του άρθρου 13 του Νόμου 1078/1980.

2. Τη σύμφωνη γνώμη του Γενικού Επιτελείου Ναυτικού, που διατυπώθηκε στο Φ. 187.2/230/82/27-4-1982 έγγραφό του.

3. Την 5462/11-5-1982 απόφαση του Νομάρχη Αργολίδας με την οποία επικυρώθηκαν η έκθεση της Επιτροπής και το σχετικό τοπογραφικό διάγραμμα, που δημοσιεύτηκαν στο υπ' αριθμ. 452/15-9-1982 ΦΕΚ τ. Δ'.

4. Τη 0.548/382/19-9-83 κοινή απόφαση των Πρωθυπουργού και Υπουργού Οικονομικών «περί ανάθεσης αρμοδιοτήτων στους Υφυπουργούς Οικονομικών» αποφασίζουμε:

Εγκρίνουμε, για την προσαύξηση του αιγιαλού, τη δημιουργία ζώνης παραλίας στη θέση «ΚΑΡΑΘΩΝΑ» Αργολίδας του Δήμου Ναυπλιέων όπως αυτή καθορίστηκε από την αρμόδια Επιτροπή του άρθρου 74 του 636/1977 Π. Δ/τος και εικονίζεται στο από 23-1-1981 και με κλίμακα 1:500 τοπογραφικό και υψομετρικό διάγραμμα του μηχανικού Α. Τσάμη το οποίο έχει θεωρηθεί από το Διευθυντή Τεχνικών Υπηρεσιών Ν. Αργολίδας την 21-9-1981 και συνοδεύει την από 2-9-1981 έκθεση της εν λόγω Επιτροπής.

Η παρούσα απόφαση μαζί με την Έκθεση της Επιτροπής και το τοπογραφικό διάγραμμα να δημοσιευθούν στην Εφημερίδα της Κυβέρνησης (άρθρο 13 Νόμου 1078/1980).

ΕΚΘΕΣΗ

Επιτροπής άρθρου 74 Π. Δ/τος 636/1977 Καθορισμού Αιγιαλού (Νέου και Παλαιού) και Παραλίας στη θέση «ΚΑΡΑΘΩΝΑ» περιοχής Ν. Αργολίδος.

Ναύπλιο σήμερα στις 2 Σεπτεμβρίου 1981 η Επιτροπή Καθορισμού ορίων Αιγιαλού και Παραλίας άρθρου 74 Π. Δ/τος 636/1977, χωρικής αρμοδιότητος Οικον. Εφορίας Ναυπλίας, που συγκροτήθηκε με απόφαση του Νομάρχη Αργολίδας υπ' αριθ. 75075/30-12-1980 αποτελούμενη από τους:

1. Παναγιώτη Δεληστάθη Εφορ. Τμ/ρχη, ως αναπληρωτή του Οικον. Εφόρου Ναυπλίας, ως Πρόεδρο.
2. Νικόλαο Ασημάκο Τοπογράφο-Μηχανικό, αναπληρωτή του Διευθυντού Τεχνικών Υπηρεσιών Ν. Αργολίδας.
3. Νικόλαο Μιχούση, ως αναπληρωτή του Λιμενάρχη Ναυπλίου, ως μέλη, συνήλθε στο Κατάστημα της Οικον. Εφορίας Ναυπλίου, ύστερα από το αριθ. 9589/25-8-1981 έγγραφο του Προέδρου αυτής και μετέβηκε σήμερα στις 2/9/1981 και διενήργησε αυτοψία στη θέση «ΚΑΡΑΘΩΝΑ» περιοχής Ν. Αργολίδας για τον καθορισμό των ορίων Αιγιαλού και Παραλίας.

Έχοντας υπόψη:

1. Το τοπογραφικό και υψομετρικό διάγραμμα με κλίμακα 1:500 σε τέσσερα (4) φύλλα (1-4) που συντάχθηκε την 23-1-1981 από τον Πολιτικό Μηχανικό Α. Τσάμη του Ελληνικού Οργανισμού Τουρισμού Δ/νση Τεχνική Τμήμα Μελετών και θεωρήθηκε από τον Διευθυντή Σ. Ντεγιάννη της ίδιας Υπηρεσίας πάνω στο οποίο φαίνεται η περιοχή της παραλίας στη θέση «ΚΑΡΑΘΩΝΑ» Ν. Αργολίδας.
2. Τις διατάξεις του Α.Ν. 1540/1938, όπως τροποποιήθηκε από τον Α.Ν. 2344/1940, Α.Ν. 263/1968, Ν. 653/1977 Ν. 719/1977 και Π.Δ. 636/1977, σύμφωνα με τις οποίες ο καθορισμός της οριογραμμής αιγιαλού και παραλίας πάνω σε τοπογραφικό και υψομετρικό διάγραμμα στο οποίο χαράσσεται ερυθρή γραμμή για την οριογραμμή του αιγιαλού και κίτρινη για την οριογραμμή της παραλίας και ότι σε περίπτωση που από προσχώσεις ή άλλη αιτία είναι φανερό ότι στο χρόνο που ενεργείται ο καθορισμός, ο αιγιαλός είναι διαφορετικός του αιγιαλού στο παρελθόν κ.λ.π. δύναται να καθορισθεί η παλαιά θέση του αιγιαλού η υφισταμένη μέχρι το 1884, αν υφίστανται κατοχές ιδιωτών ή και πρότερον αν δεν υφίστανται και τότε η επιτροπή προβαίνει στον Καθορισμό του παλαιού αιγιαλού με κυανή γραμμή που χαράσσεται στο διάγραμμα.
3. Την διαταγή του Υπουργείου Δημοσίων Έργων υπ' αριθ. Γ24295/εγκ. Γ48/21-8-1978 για το εύρος της παραλίας.
4. Το σχετικό έγγραφο του Γ.Ε.Ν. Φ.187.2/332/74/24-10-1974.
5. Τα στοιχεία που προκύψανε από την αυτοψία που διενεργήσαμε σήμερα στις 2-9-1981 και την αντίληψη που σχηματίσαμε για την ύπαρξη και θέση του παλαιού αιγιαλού και τα όρια του σημερινού αιγιαλού, αποφασίζουμε:

Καθορίζει επι των ανωτέρω τοπογραφικών και υψομετρικών διαγραμμάτων (1-4 φύλλα).

α) Την οριογραμμή αιγιαλού με ερυθρά συνεχή γραμμή 1,2,3,..... 23.

β) Την οριογραμμή παραλίας με κίτρινη συνεχή γραμμή 1',2',3',...... 24' και

γ) Την οριογραμμή παλαιού αιγιαλού με μπλέ συνεχή γραμμή 1'',2'',3'',........ 29''. Αι κορυφαί των οριογραμμών σημειούνται δια ορθογωνίων συντεταγμένων επι πίνακος του διαγράμματος εξηρτημένου εκ του Κρατικού τριγων. δικτύου.

Εξαιρούνται τα υφιστάμενα κτίσματα της ζώνης παραλίας (εκκλησία 'Αγ. Κων/νος-Κτίσματα πρώην οικοδομικού Συνεταιρισμού κ.λ.π.).


Η Επιτροπή

(υπογραφαί)

Αθήνα 5 Ιανουαρίου 1984

Ο ΥΦΥΠΟΥΡΓΟΣ

ΔΗΜΗΤΡΙΟΣ ΠΙΤΣΙΩΡΗΣ

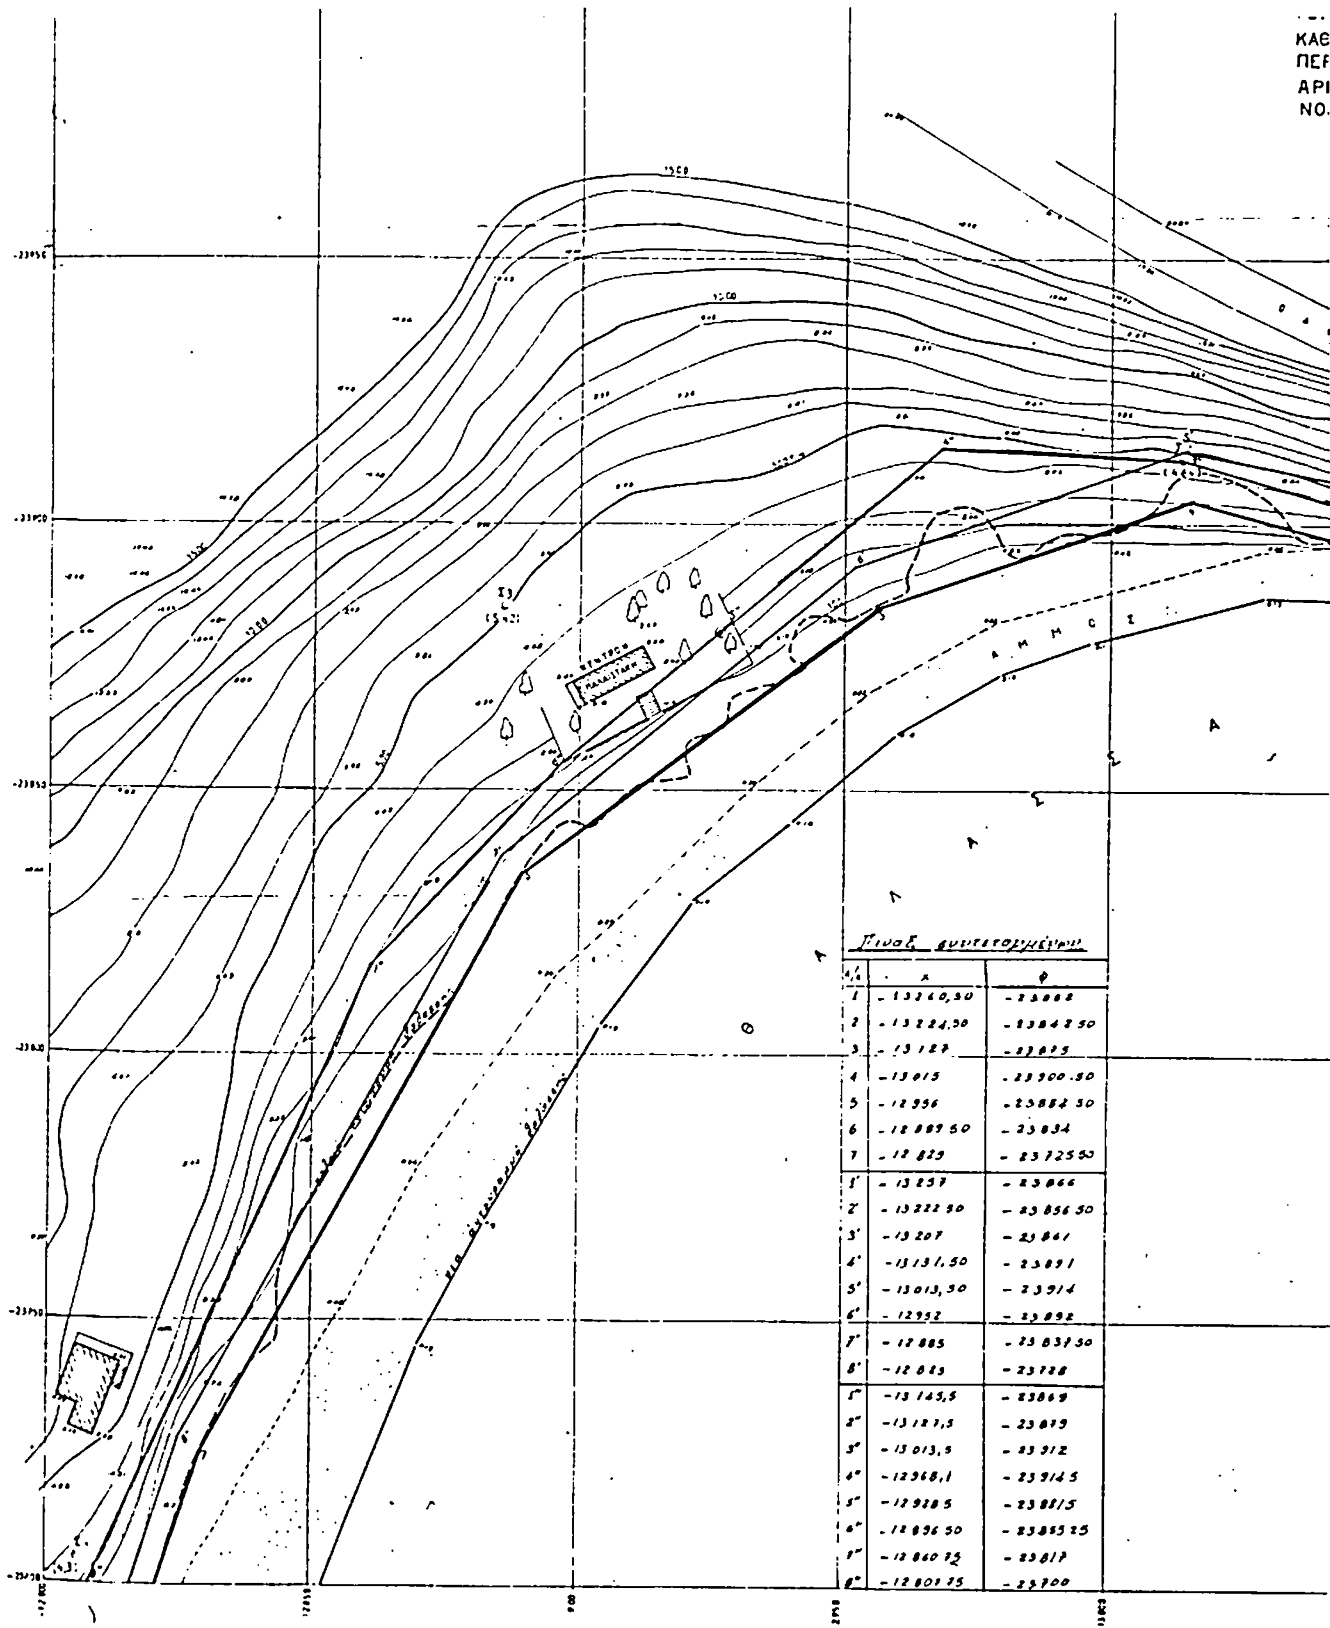



Πίναξ συντεταγμένων

α/α	x	φ
1	-13260,50	-23868
2	-13224,50	-23847 50
3	-13127	-23875
4	-13015	-23900.50
5	-12956	-23882 50
6	-12889 50	-23834
7	-12829	-23725 50
1'	-13257	-23866
2'	-13222 50	-23856 50
3'	-13207	-23861
4'	-13131,50	-23891
5'	-13013,50	-23914
6'	-12952	-23892
7'	-12885	-23831 50
8'	-12825	-23728
1"	-13145,5	-23869
2"	-13127,5	-23879
3"	-13013,5	-23912
4"	-12968,1	-23914 5
5"	-12928 5	-23881 5
6"	-12896 50	-23855 25
7"	-12860 75	-23817
8"	-12801 75	-23700

ΟΓΡΑΦΙΚΟ ΔΙΑΓΡΑΜΜΑ
ΟΡΙΣΜΟΥ ΟΡΙΩΝ ΑΙΓΙΑΛΟΥ-ΠΑΡΑΛΙΑΣ
ΙΟΧΗΣ ΚΑΡΑΘΟΝΟΣ ΝΑΥΠΛΙΟΥ
ΙΟΔΙΑ ΟΙΚΟΝ. ΕΦΟΡΙΑ: ΝΑΥΠΛΙΟΥ
ΙΑΡΧΙΑ ΑΡΓΟΛΙΔΟΣ


ΚΛΙΜΑΞ 1:500

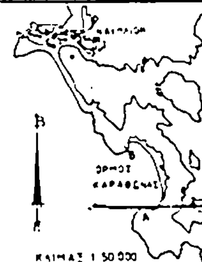

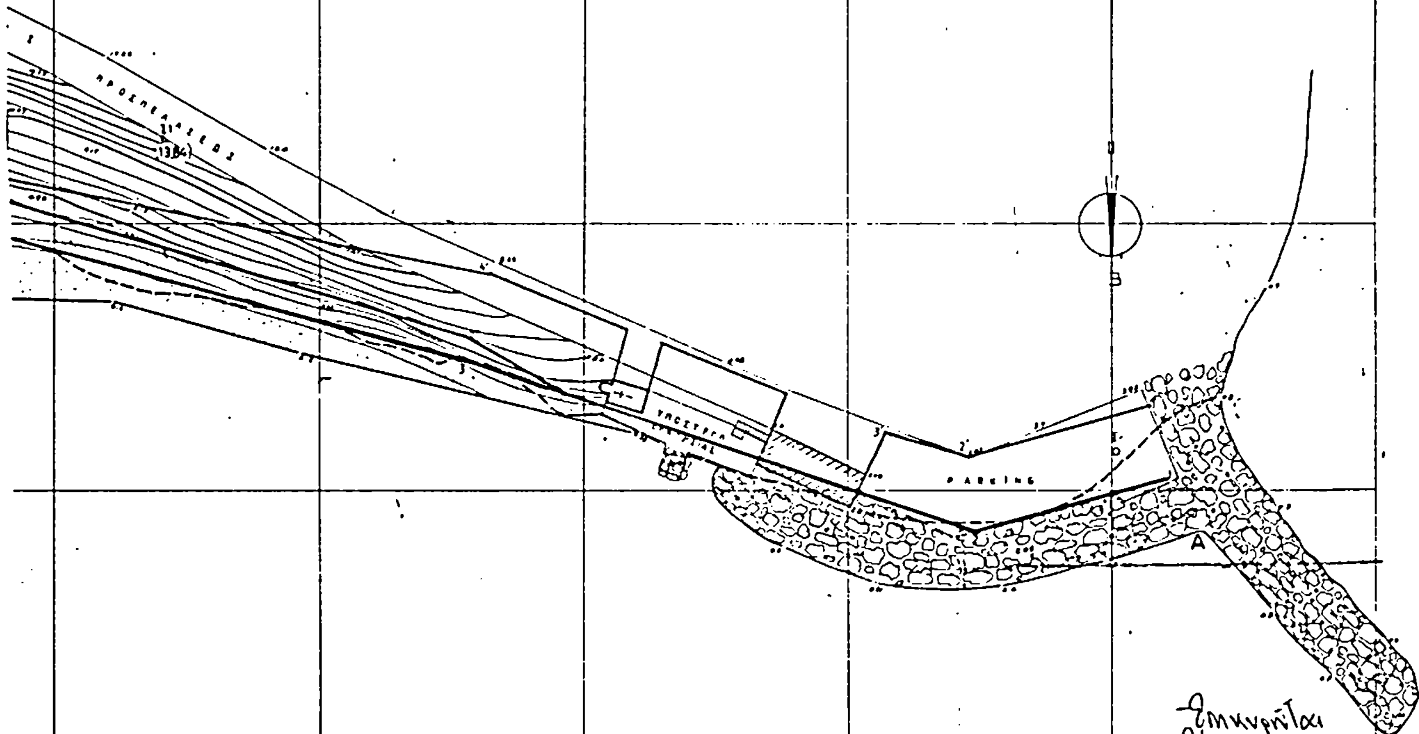


Τὰ μέλη


ΕΛΛΗΝΙΚΟΣ ΟΡΓΑΝΙΣΜΟΣ ΤΟΥΡΙΣΜΟΥ ΔΙΕΥΘΥΝΣΙΣ ΤΕΧΝΙΚΗ ΤΜΗΜΑ ΜΕΛΕΤΩΝ				ΑΡΙΘΜΟΣ ΜΕΛΕΤΗΣ 898
ΜΕΛΕΤΗ CAMPING				ΣΧΕΔΙΟΥ 128
ΤΟΠΟΘΕΣΙΑ ΚΑΡΑΘΩΝ ΝΑΥΠΛΙΟΥ				ΑΡΧΕΙΟΥ 39.643
ΣΧΕΔΙΑ ΤΟΠΟΓΡΑΦΙΚΟΝ				ΠΑΡΑΤΗΡΗΣΕΙΣ
ΧΡΟΝΟΛΟΓΙΑ	ΚΛΙΜΑΞ 1:500			
Ο ΣΧΕΔΙΑΣΑΣ Ρ. ΚΑΛΛΙΕΙΔΑ	Ο ΣΥΝΤΑΞΑΣ Δ. ΤΣΑΡΜΗ	Ο ΠΡΟΪΣΤΑΜΕΝΟΣ Ι. ΑΙΒΕΣΤΟΠΟΥΛΟΣ	ΕΦΟΡΕΥΣΗ Ο ΔΙΕΥΘΥΝΤΗΣ Σ. ΝΤΕΓΙΑΝΝΗΣ	

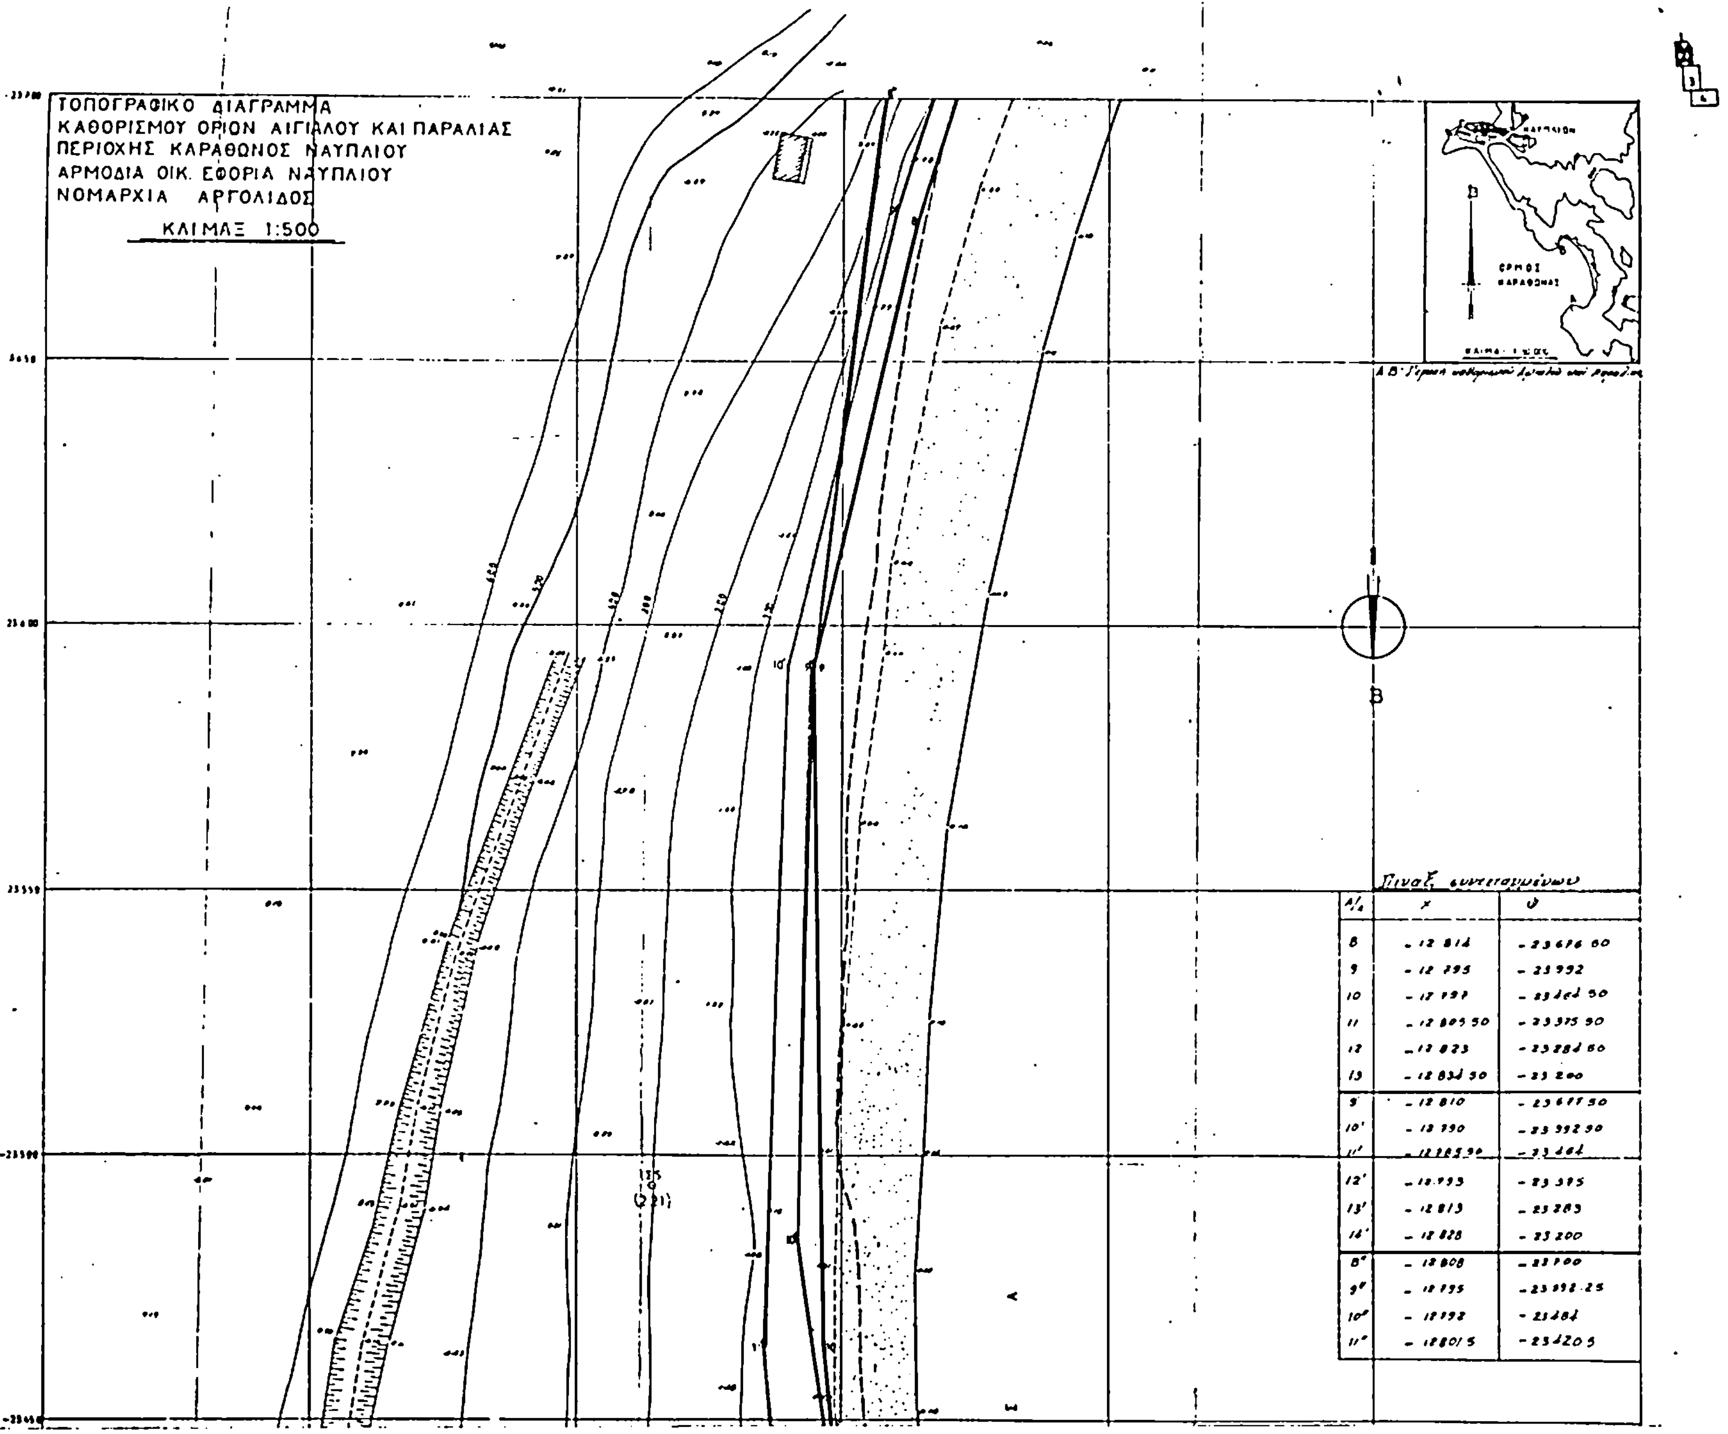


Α/Α	x	ψ
8	- 12 814	- 23 676 60
9	- 12 795	- 23 592
10	- 12 797	- 23 424 50
11	- 12 805 50	- 23 375 90
12	- 12 823	- 23 284 60
13	- 12 834 50	- 23 200
9'	- 12 810	- 23 677 50
10'	- 12 790	- 23 592 90
11'	- 12 785 90	- 23 464
12'	- 12 793	- 23 375
13'	- 12 813	- 23 283
14'	- 12 828	- 23 200
8''	- 12 808	- 23 700
9''	- 12 795	- 23 592.25
10''	- 12 792	- 23 464
11''	- 12 801 5	- 23 420 5

ΕΛΛΗΝΙΚΟΣ ΟΡΓΑΝΙΣΜΟΣ ΤΟΥΡΙΣΜΟΥ ΔΙΕΥΘΥΝΣΙΣ ΤΕΧΝΙΚΗ ΤΜΗΜΑ ΜΕΛΕΤΩΝ	ΑΡΙΘΜΟΣ ΜΕΛΕΤΗΣ 898
ΜΕΛΕΤΗ CAMPING	ΣΧΕΔΙΟΥ 129
ΤΟΠΟΘΕΣΙΑ ΚΑΡΑΘΩΝ ΝΑΥΠΛΙΟΥ	ΑΡΧΕΙΟΥ 39644
ΣΧΕΔΙΑ ΤΟΠΟΓΡΑΦΙΚΟ	ΠΑΡΑΤΗΡΗΣΕΙΣ
ΧΡΟΝΟΛΟΓΙΑ — ΚΛΙΜΑΞ 1:500	
Ο ΣΧΕΔΙΑΣΑΣ — Ο ΣΥΝΤΑΞΑΣ — Ο ΠΡΟΪΣΤΑΜΕΝΟΣ	ΕΓΚΡΙΘΗΚΕ Ο ΔΙΕΥΘΥΝΤΗΣ

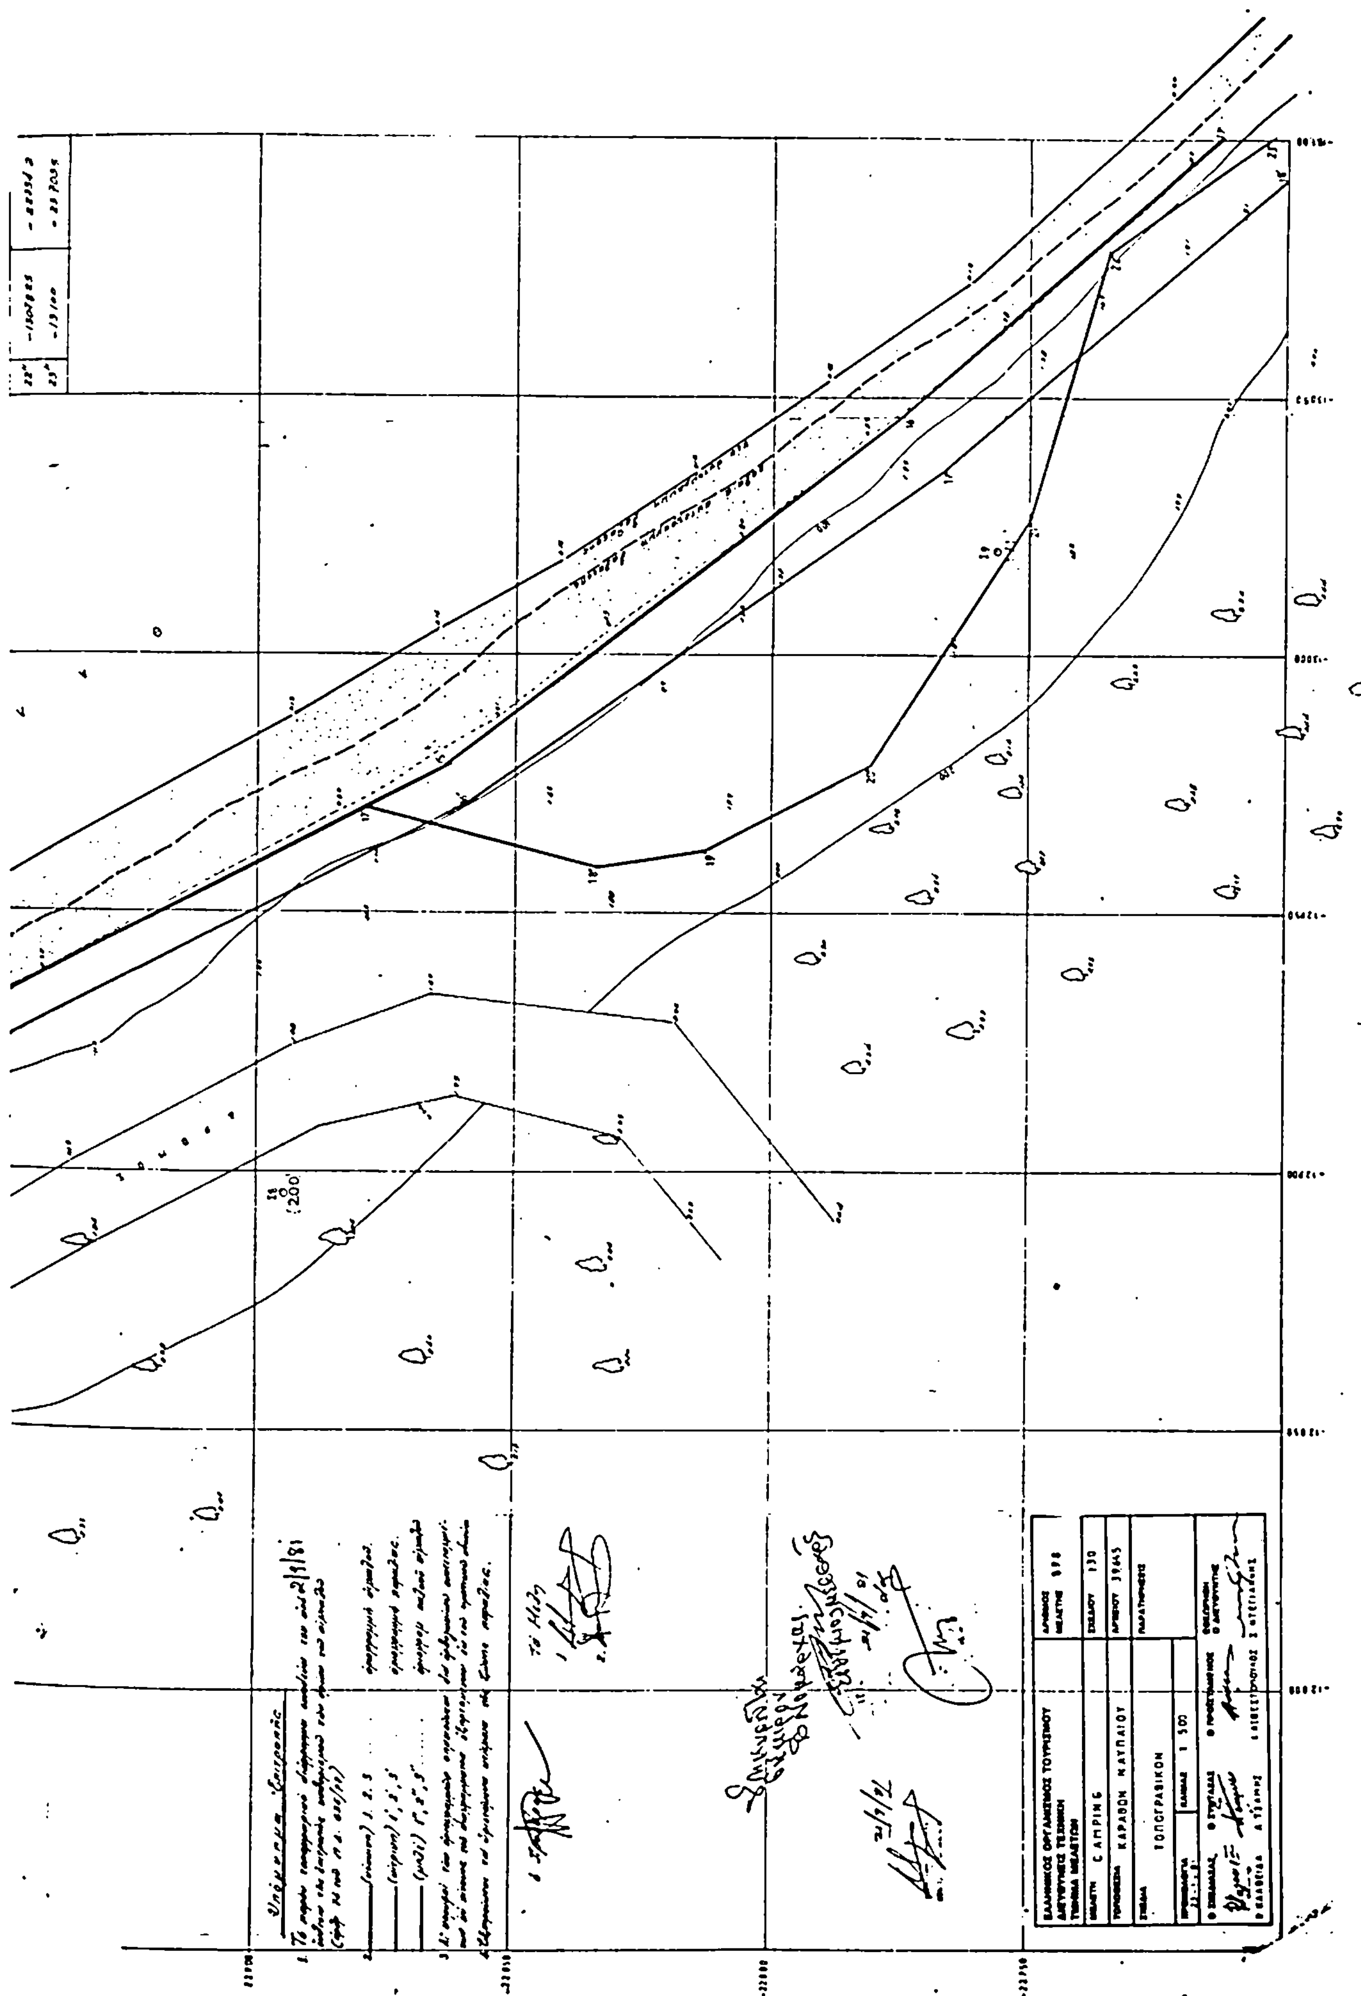
CAMPING
ΚΑΡΑΘΩΝ ΝΑΥΠΛΙΟΥ
ΤΟΠΟΓΡΑΦΙΚΟΝ
1:500
130
39645
200

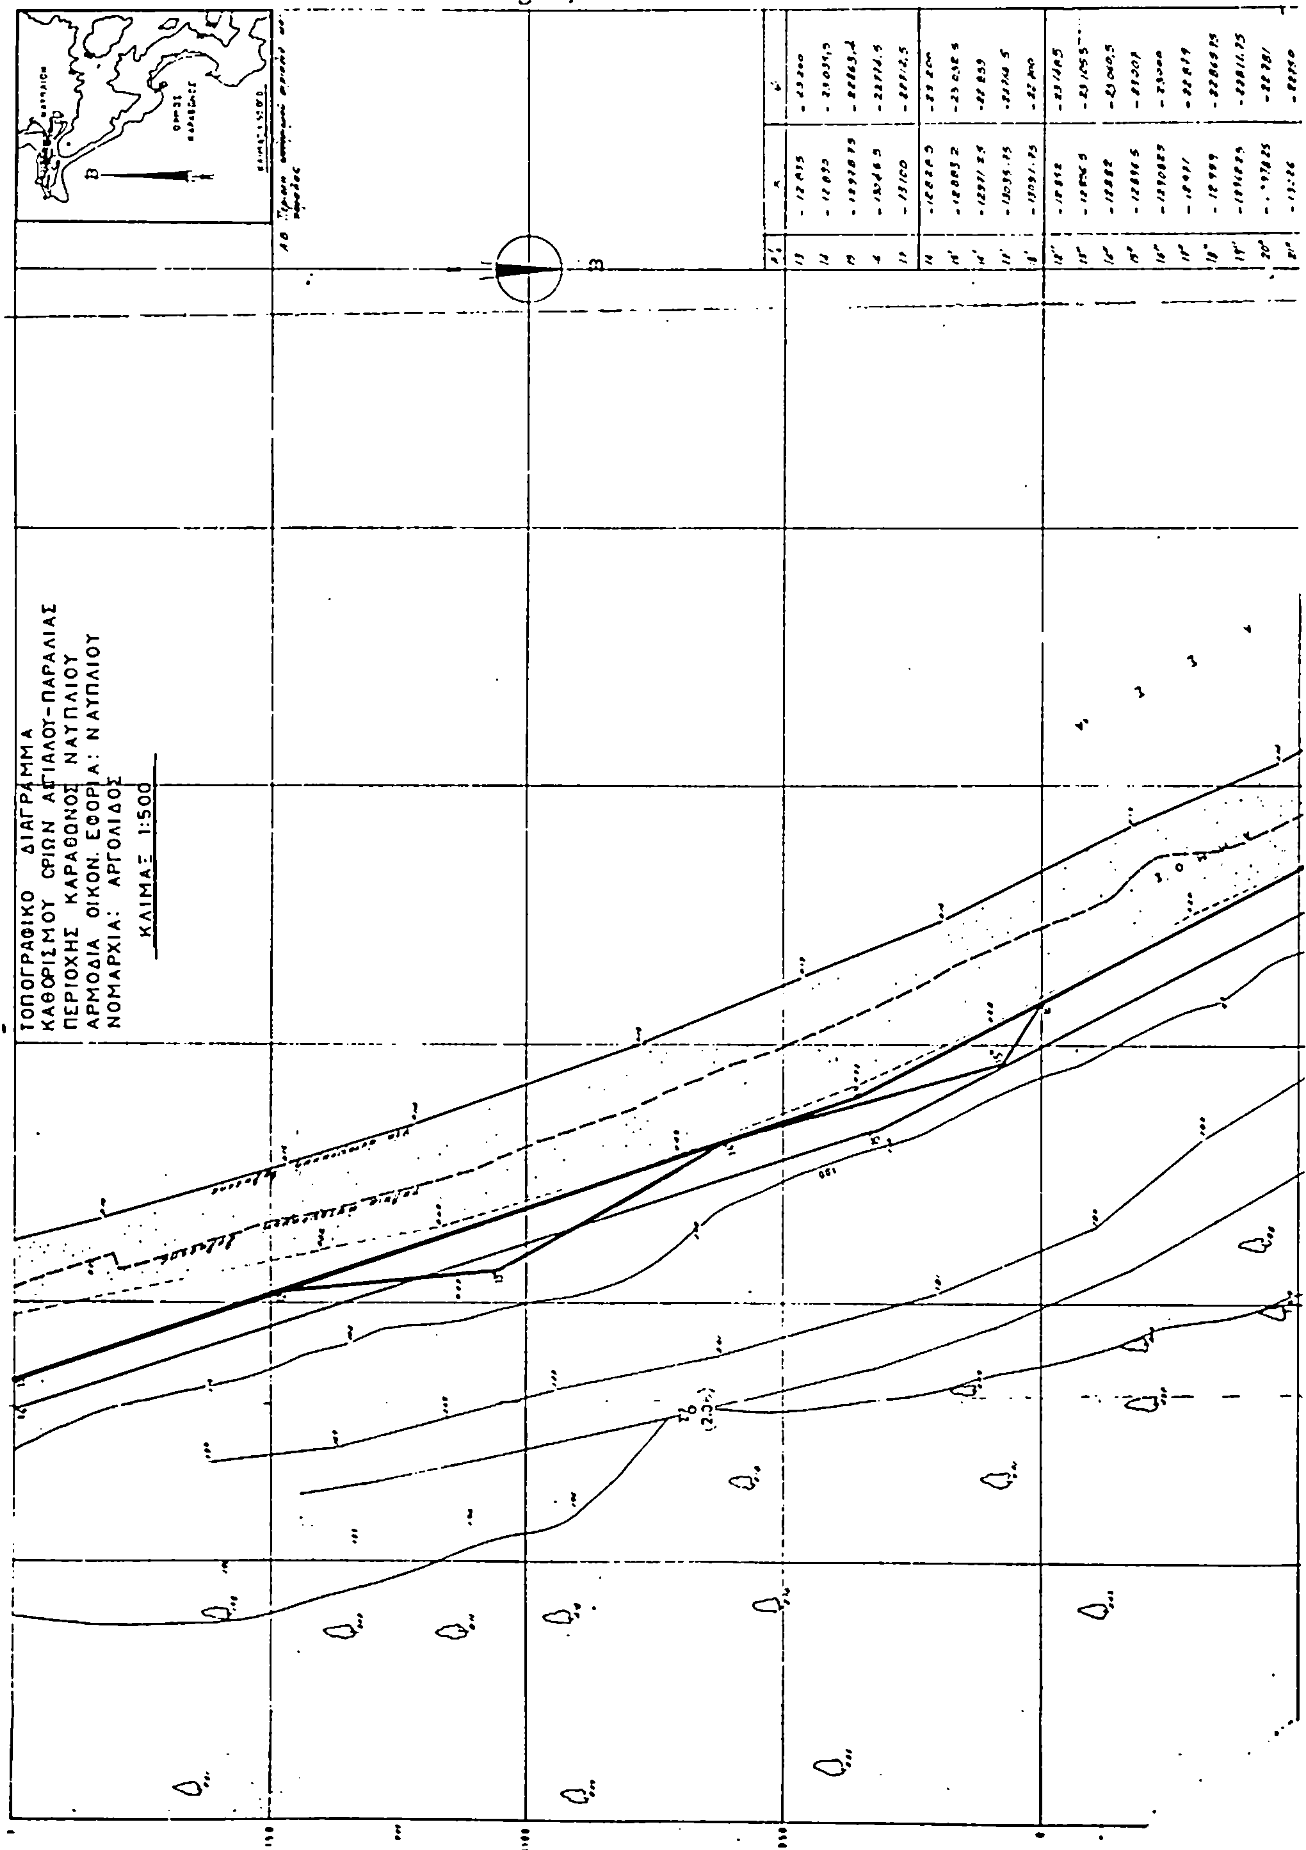
ΤΟΠΟΓΡΑΦΙΚΟ ΔΙΑΓΡΑΜΜΑ
ΚΑΘΟΡΙΣΜΟΥ ΟΡΙΩΝ ΑΙΓΙΑΛΟΥ-ΠΑΡΑΛΙΑΣ
ΠΕΡΙΟΧΗΣ ΚΑΡΑΘΩΝΟΣ ΝΑΥΠΛΙΟΥ
ΑΡΜΟΔΙΑ ΟΙΚΟΝ. ΕΦΟΡΙΑ: ΝΑΥΠΛΙΟΥ
ΝΟΜΑΡΧΙΑ: ΑΡΓΟΛΙΔΟΣ
ΚΛΙΜΑΞ 1:500

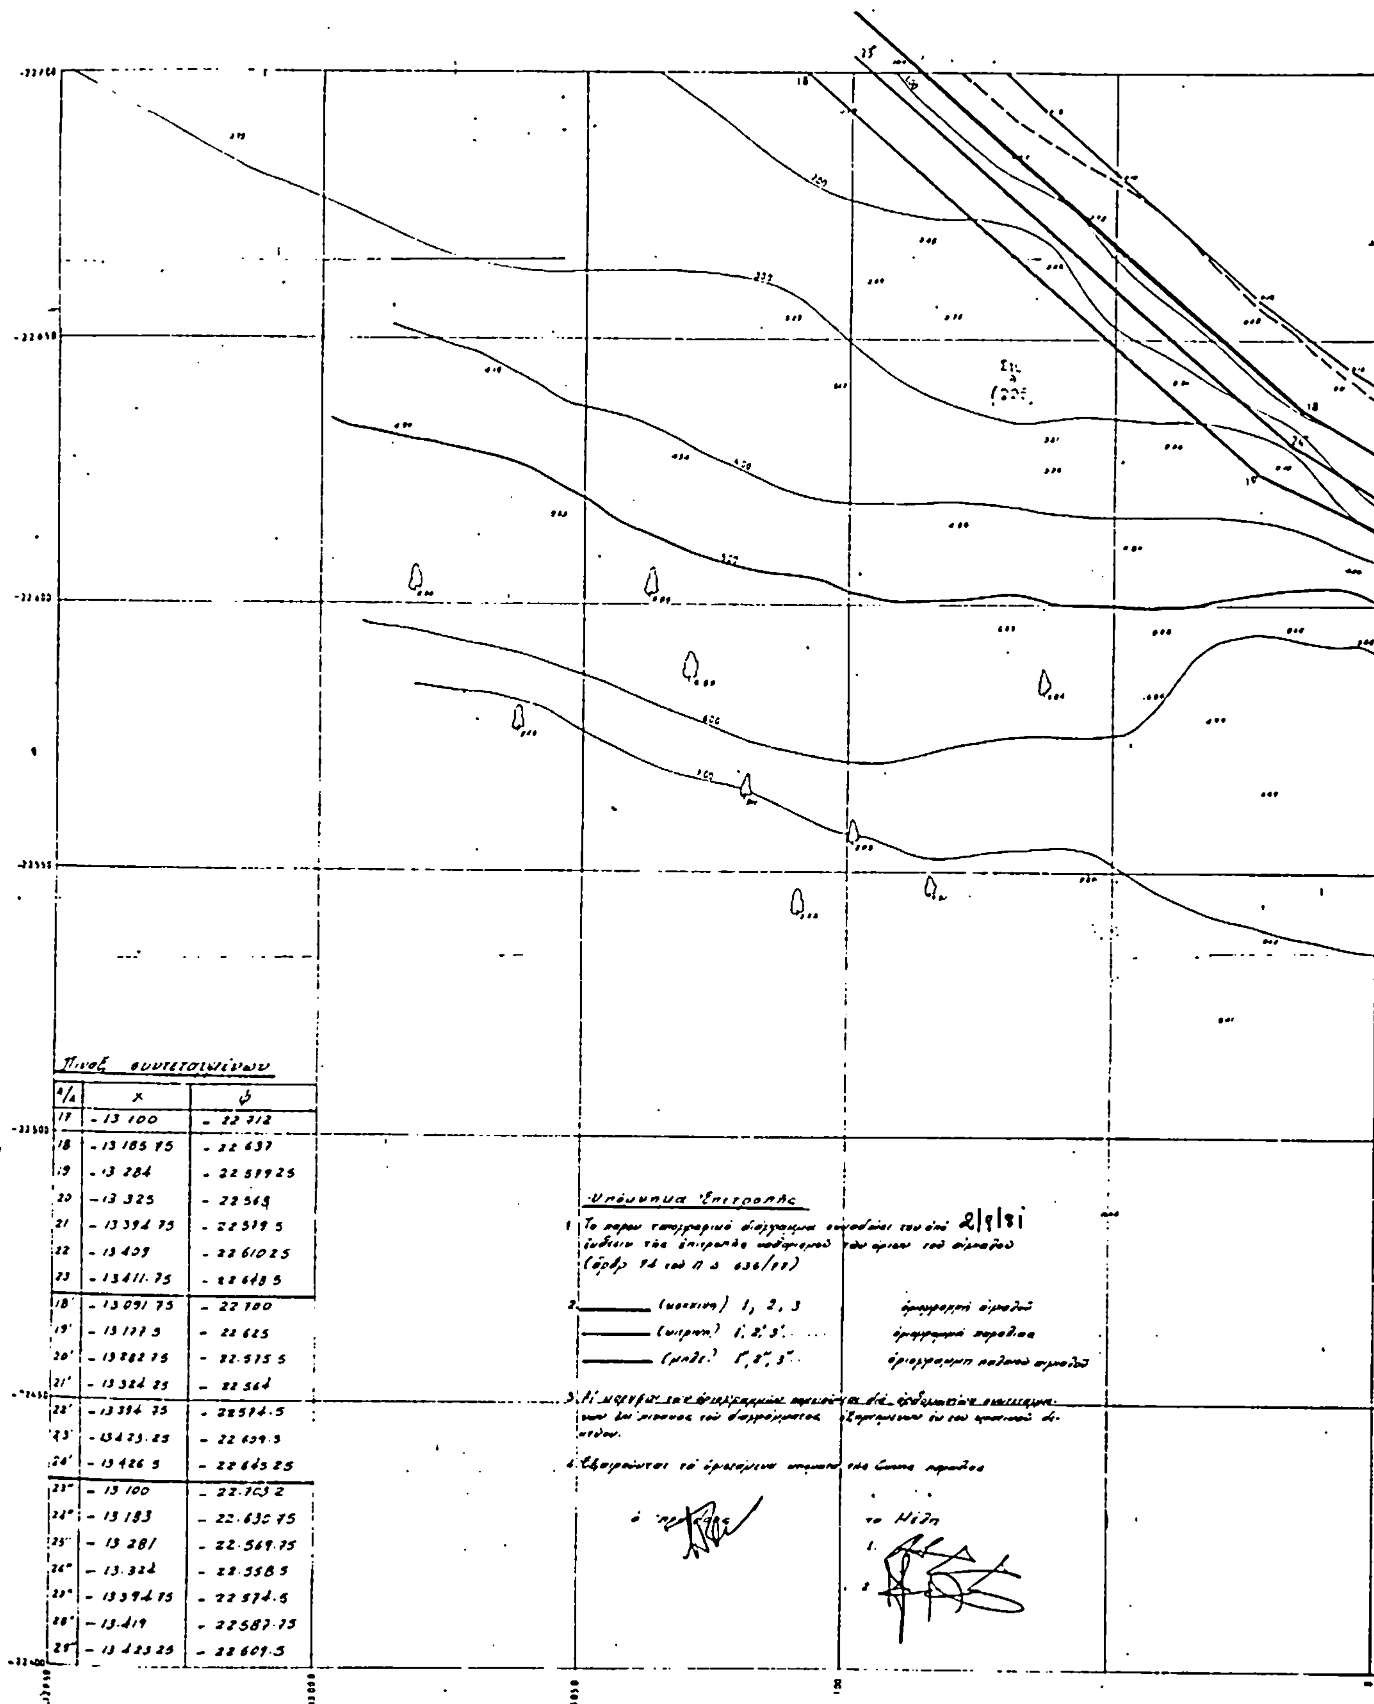

Πίναξ συντεταγμένων

Α/Α	x	ψ
17	- 13 100	- 22 712
18	- 13 165 75	- 22 637
19	- 13 284	- 22 519 25
20	- 13 325	- 22 568
21	- 13 394 75	- 22 519 5
22	- 13 409	- 22 610 25
23	- 13 411.75	- 22 648 5
18'	- 13 091 75	- 22 700
19'	- 13 177 5	- 22 625
20'	- 13 282 75	- 22.575 5
21'	- 13 324 25	- 22 564
22'	- 13 394 75	- 22574.5
23'	- 13 423.25	- 22 609.5
24'	- 13 426 5	- 22 645 25
23"	- 13 100	- 22.703 2
24"	- 13 183	- 22.630 75
25"	- 13 281	- 22.569.75
26"	- 13.324	- 22.558 5
27"	- 13 394.75	- 22 574.5
28"	- 13.419	- 22587.75
29"	- 13 423 25	- 22 609.5

ΤΟΠΟΓΡΑΦΙΚΟ ΔΙΑΓΡΑΜΜΑ
ΚΑΘΟΡΙΣΜΟΥ ΟΡΙΩΝ ΑΙΓΙΑΛΟΥ-ΠΑΡΑΛΙΑΣ
ΠΕΡΙΟΧΗΣ ΚΑΡΑΘΩΝΟΣ ΝΑΥΠΛΙΟΥ
ΑΡΜΟΔΙΑ ΟΙΚΟΝ. ΕΦΟΡΙΑ ΝΑΥΠΛΙΟΥ
ΝΟΜΑΡΧΙΑ ΑΡΓΟΛΙΔΟΣ

ΚΛΙΜΑΞ 1:500

ΕΛΛΗΝΙΚΟΣ ΟΡΓΑΝΙΣΜΟΣ ΤΟΥΡΙΣΜΟΥ ΔΙΕΥΘΥΝΣΙΣ ΤΕΧΝΙΚΗ ΤΜΗΜΑ ΜΕΛΕΤΩΝ	ΑΡΙΘΜΟΣ ΜΕΛΕΤΗΣ 878
ΜΕΛΕΤΗ CAMPING	ΣΧΕΔΙΟΥ 131
ΤΟΠΟΘΕΣΙΑ ΚΑΡΑΘΩΝ ΝΑΥΠΛΙΟΥ	ΑΡΧΕΙΟΥ 39646
ΣΧΕΔΙΑ ΤΟΠΟΓΡΑΦΙΚΟΝ	ΠΑΡΑΤΗΡΗΣΕΙΣ
ΧΡΟΝΟΛΟΓΙΑ — ΚΛΙΜΑΞ 1:500	
Ο ΣΧΕΔΙΑΣΑΣ [illegible] — Ο ΣΥΝΤΑΞΑΣ [illegible]	Ο ΠΡΟΪΣΤΑΜΕΝΟΣ [illegible] — ΕΘΕΩΡΗΘΗ Ο ΔΙΕΥΘΥΝΤΗΣ [illegible]

Αριθ. Δ. 282/14 (2)

Έγκριση δημιουργίας ζώνης παραλίας στην περιοχή «Κιτριών» Ν. Μεσσηνίας μπροστά από ιδιοκτησία Θ. Θάσου.

Ο ΥΠΟΥΡΓΟΣ ΟΙΚΟΝΟΜΙΚΩΝ

Έχοντες υπόψη :

1. Τις διατάξεις των παρ. 2 και 5 του άρθρου 6 του Α.Ν. 2344/1940 «περί αιγιαλού και παραλίας», ως αντικαταστάθηκαν με τις διατάξεις του άρθρου 13 του Νόμου 1078/1980.

2. Τη σύμφωνη γνώμη του Γενικού Επιτελείου Ναυτικού, που διατυπώθηκε στο Φ.187.2/81/30-11-1981 έγγραφό του.

3. Τη Ν. 16/29-4-1982 απόφαση του Νομάρχη Μεσσηνίας με την οποία επικυρώθηκαν η έκθεση της Επιτροπής και το σχετικό τοπογραφικό διάγραμμα, που δημοσιεύθηκαν στο υπ' αριθ. 442/10-9-1982 ΦΕΚ τ. Δ'.

4. Τη 0.548/382/19-9-1983 κοινή απόφαση του Πρωθυπουργού και Υπουργού Οικονομικών «περί ανάθεσης αρμοδιοτήτων στους Υφυπουργούς Οικονομικών, αποφασίζουμε :

Εγκρίνουμε, για την προσαύξηση του αιγιαλού, τη δημιουργία ζώνης παραλίας στη θέση περιοχή «Κιτριών» Μεσσηνίας μπροστά από ιδιοκτησία Θ. Θάσου όπως αυτή καθορίστηκε από την αρμοδία Επιτροπή του άρθρου 74 του 636/1977 Π. Δ/τος και εικονίζεται στο από Ιούλιο 1981 και με κλίμακα 1:500 τοπογραφικό και υψομετρικό διάγραμμα του Αρχιτέκτονα μηχανικού Γεωργίου Λουμάκη το οποίο έχει θεωρηθεί από τη Διεύθυνση Τ.Υ.Ν. Μεσσηνίας την 2-10-1981 και συνοδεύει την από 5-10-1981 έκθεση της εν λόγω Επιτροπής.

Η παρούσα απόφαση μαζί με την Έκθεση της Επιτροπής και το τοπογραφικό διάγραμμα να δημοσιευθούν στην Εφημερίδα της Κυβέρνησης (άρθρο 13 Νόμου 1078/1980).

ΕΚΘΕΣΗ ΕΠΙΤΡΟΠΗΣ ΚΑΘΟΡΙΣΜΟΥ ΤΩΝ ΟΡΙΩΝ ΤΟΥ ΑΙΓΙΑΛΟΥ

Άρθρο 74 Π.Δ. 636/1977

Δια τον καθορισμό το πρώτον των ορίων του αιγιαλού στην περιοχή Κιτριών Ν. Μεσσηνίας.

Καλαμάτα στις 5 Οκτωβρίου 1981 οι υπογεγραμμένοι :

1. Παναγιώτης Κυραγιάννης αναπληρωτής Οικονομικού Εφόρου Καλαμάτας, ως Πρόεδρος.

2. Παντελής Νέμπαρης, αναπληρωτής Διευθυντού Τ.Υ.Ν. Μεσσηνίας ως μέλος.

3. Ιωάννης Πολύμερος Λιμενάρχης Καλαμάτας ως μέλος, αποτελούντες την επιτροπή καθορισμού των ορίων του αιγιαλού δυνάμει του άρθρου 74 του Π.Δ. 636/77 μετέβημεν επι τόπου εις την προαναφερομένη περιοχή την 5-10-1981

Λαβόντες υπ' όψη :

1. Το από τον ιδιώτη Αρχ/να Μηχανικό Γεώργιο Λουμάκη, συνταχθέν τοπογραφικό και υψομετρικό διάγραμμα εις μία πινακίδα με κλίμακα 1:500 ηλεγμένο δια την ακρίβεια της αποτυπώσεως υπο του Τοπογράφου Μηχανικού Νέμπαρη, την 15-9-1981 και θεωρηθέν υπο της Δ.Τ.Υ.Ν. Μεσσηνίας την 2-10-1981 ως το άρθρο 20 Ν. 719/1977 ορίζει.

2. Τις διατάξεις του Α.Ν. 2344/40 ως ούτος ετροποποιήθη ως και την προς τούτο σχετική Δικαστηριακή και Διοικητική Νομολογία.

3. Την εκ της επιτοπίου μεταβάσεως σχηματισθείσα αντίληψη περί του πλάτους της βρεχομένης ζώνης της ξηράς και λοιπών συναφών στοιχείων ήτοι :

α. Την μορφολογία της περιοχής η οποία είναι βραχώδης.

β. Δεν υπάρχουν ενδείξεις μεταβολής της καταστάσεως της ακτής από διαβρώσεις, προσχώσεις ή εκτελεσθέντα έργα.

γ. Οι νότιοι άνεμοι δημιουργούν μεγάλο κυματισμό λόγω του μεγάλου αναπτύγματος κύματος που αρχίζει από τις Αφρικανικές ακτές, αποφασίζει :

Καθορίζει επι του ως άνω τοπογραφικού διαγράμματος

α. Την οριογραμμή του αιγιαλού δι' ερυθράς συνεχούς πολυγωνικής γραμμής 0,1,2,..... 5, της οποίας αι κορυφαί εξασφαλίζονται ως εις διάγραμμα δι' αποστάσεων από σταθερά σημεία.

β. Την οριογραμμή της παραλίας δια συνεχούς κιτρίνης πολυγωνικής γραμμής 0',1',2',........ 7', της οποίας αι κορυφαί εξασφαλίζονται ως εις το διάγραμμα δι' αποστάσεων από σταθερά σημεία.

Ο Πρόεδρος
Παν. Ι. Κυραγιάννης

Τα μέλη
Ιωάννης Πολύμερος
Παν. Νέμπαρης

Αθήνα 5 Ιανουαρίου 1984

Ο ΥΦΥΠΟΥΡΓΟΣ
ΔΗΜΗΤΡΙΟΣ ΠΙΤΣΙΩΡΗΣ

ΤΟΠΟΓΡΑΦΙΚΟ ΔΙΑΓΡΑΜΜΑ

ΠΑΡΑΛΙΑΚΗΣ ΕΚΤΑΣΕΩΣ ΠΡΟΣ ΚΑΘΟΡΙΣΜΟΝ ΤΩΝ ΟΡΙΩΝ ΑΙΓΙΑΛΟΥ ΚΑΙ ΠΑΡΑΛΙΑΣ ΕΙΣ ΠΕΡΙΟΧΗΝ ΚΙΤΡΙΩΝ ΔΗΜΟΥ ΜΕΣΣΗΝΙΑΣ ΑΡΜΟΔΙΟΤΗΤΑΣ ΟΙΚΟΝ. ΕΦΟΡΙΑΣ ΚΑΛΑΜΑΤΑΣ

ΚΛΙΜΑΞ 1:500

ΙΟΥΛΙΟΣ 1981

Ο ΣΥΝΤΑΞΑΣ

ΓΕΩΡΓΙΟΣ Ν. ΛΟΥΝΑΚΗΣ
ΔΙΠΛΩΜΑΤ. ΑΡΧΙΤΕΚΤΩΝ ΜΗΧΑΝΙΚΟΣ
ΑΡΙΣΤΟΤΕΛΕΙΟΥ ΠΑΝ/ΜΙΟΥ
[illegible]
[illegible] ΚΑΛΑΜΑΤΑ [illegible]

ΥΠΟΜΝΗΜΑ

1 [illegible] 11 [illegible]
2 [illegible] (Ευσιπεού γ' Συρόμου)

3 ΣΥΝΤΕΤΑΓΜΕΝΑΙ ΟΡΟΣΗΜΩΝ

Οροσ. α/α	Χ	Ψ	Η
1	1451053	1877715	482
2	1448650	1862488	635
3	1441500	1855326	1009
4	1438781	1852046	1195
5	1431413	1851005	870
6	1428260	1850804	935
7	1425202	1846307	894
8	1422491	1841198	795
9	1419497	1838337	804
10	1416135	1845102	821
11	1413721	1831542	768

4. [illegible]

5 Η αποτύπωσις έγινε τον μήνα Ιούλιο 1981

6 Συμβολισμοί
[illegible]
7 [illegible]


ΥΠΟΜΝΗΜΑ ΕΠΙΤΡΟΠΗΣ

1) Το παρόν τοπογραφικόν διάγραμμα εγκρίθη [illegible] 5-10-81 [illegible] (ΦΕΚ [illegible])
2) [illegible] 5) [illegible] 7) [illegible]
3) [illegible]

Ο Πρόεδρος

Τα Μέλη

ΟΡ.1
ΟΡ.2
ΟΡ.3
ΟΡ.4

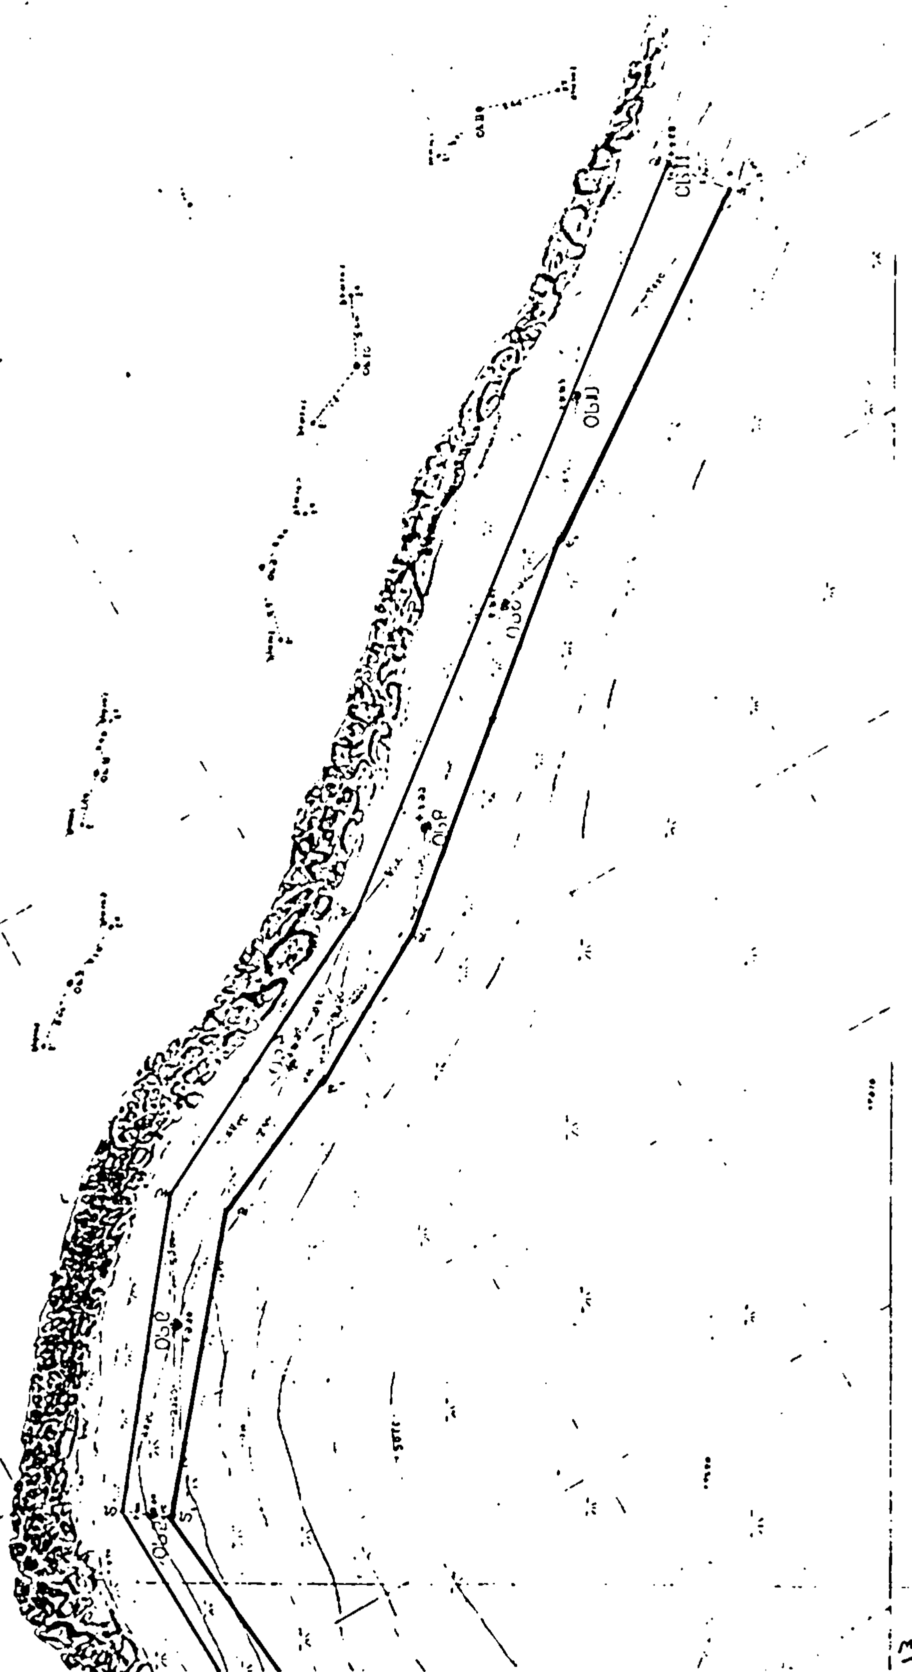

ΑΝΑΚΟΙΝΩΣΕΙΣ

Αριθ. Β2/γ48/φ.41π. (3)

Ανακοίνωση παρακαταθέσεως αποζημιώσεως για απαλλοτρίωση ακινήτων προς κατασκευή αρδευτικού δικτύου Βορείας Ζώνης Πηνειού Ηλείας (τμήματα Ι και ΙΙ).

Ο ΥΠΟΥΡΓΟΣ ΔΗΜΟΣΙΩΝ ΕΡΓΩΝ

Σύμφωνα με τα άρθρα 1) 7 και 8 του Ν.Δ.797/1971 «περί αναγκαστικών απαλλοτριώσεων», και 2) το αρθ. 2/Β της ΕΔ2α/ΟΙ/1113/φ.2.2.1/8.12.1983 απόφαση Υπουργού Δημοσίων Έργων (εγκ. Ε.9) ΦΕΚ 727/83 τεύχος Β', περί μεταβιβάσεως αρμοδιοτήτων, γνωστοποιούμε:

α) Σε όσους έχουν ή διεκδικούν δικαιώματα κυριότητας σε ακίνητα που απαλλοτριώθηκαν αναγκαστικά με την αριθ. Δ. 3805/3042/3.7.79 κοινή απόφαση των Υπουργών Οικονομικών και Δημοσίων Έργων (ΦΕΚ 459/79 τ.Δ') για την κατασκευή αρδευτικού δικτύου Βορείας Ζώνης Πηνειού Ηλείας (τμήματα Ι και ΙΙ).

β) Τους ενυπόθηκους δανειστές και τους τρίτους διεκδικητές των ακινήτων αυτών, ότι η αποζημίωση της εδαφικής επιφάνειας και των επικειμένων της, όπως περιγράφονται στο σχετικό κτηματολογικό πίνακα, η οποία καθορίστηκε με την αριθ. 662/82 απόφαση του Εφετείου Πατρών έχει παρακατατεθεί στο Γραφείο Παρ/κών Λεχαινών.

Σχετικά έχει εκδοθεί το αριθ. 20736/28.12.1983 γραμμάτιο συστάσεως παρακαταθήκης δρχ. εξακόσιες ενενήντα δύο χιλιάδες τετρακόσιες (692.400).

Η αποζημίωση θα αποδοθεί στα πρόσωπα που θα αναγνωρισθούν δικαιούχοι κατά τη νόμιμη διαδικασία.

Η ανακοίνωση αυτή να δημοσιευθεί στην Εφημερίδα της Κυβερνήσεως.

Αθήνα, 17 Φεβρουαρίου 1984

Με εντολή Υπουργού
Ο Διευθυντής
Η. ΚΟΥΡΝΕΤΑΣ

Αριθ. ΥΠΠΕ/ΑΡΧΑΙΟΤ/ΑΙ/ΦΟ3/1179/35 (4)

Ειδοποίηση για διενέργεια σωστικής ανασκαφής στη θέση Στέρνα Αγίας Ελεούσας περιοχής Μεγάρων.

Η ΥΠΟΥΡΓΟΣ ΠΟΛΙΤΙΣΜΟΥ ΚΑΙ ΕΠΙΣΤΗΜΩΝ

Έχοντας υπόψη την αριθ. 0—Ε/26390/20.5.83 (ΦΕΚ 306/τ.β'/1.6.83) για «Μεταβίβαση εξουσίας υπογραφής «Με εντολή Υπουργού» στους Γενικό Γραμματέα, Δ/ντες, Τμηματάρχες του ΥΠΠΕ, και το άρθρο 41 του Κ.Ν. 5351/1932 «περί αρχαιοτήτων», ειδοποιούμε πάντα ενδιαφερόμενο, ότι θα διενεργηθούν από την Γ' Εφορεία Προϊστορικών και Κλασσικών Αρχαιοτήτων Αθηνών σωστικές ανασκαφές σε αρχαίους τύμβους, που βρίσκονται διάσπαρτοι στη θέση Στέρνα Αγίας Ελεούσας περιοχής Μεγάρων για εξακρίβωση του χαρακτήρα και της ακριβούς εποχής τους.

Αθήνα, 8 Φεβρουαρίου 1984

Εντολή Υπουργού
Ο Δ/ντής Προϊστ. & Κλασσ. Αρχ/των
Γ. ΤΖΕΔΑΚΙΣ

Αριθ. Φ. 17(470)/11121 (5)

Ειδοποίηση για παρακατάθεση αποζημιώσεως από αναγκαστική απαλλοτρίωση ακινήτου, στο 'Αργος.

Η ΥΠΟΥΡΓΟΣ ΠΟΛΙΤΙΣΜΟΥ ΚΑΙ ΕΠΙΣΤΗΜΩΝ

Έχοντας υπόψη 1) τις διατάξεις του άρθρου 26 του Ν. 400/1976 «περί Υπουργικού Συμβουλίου και Υπουργείων» και του Νόμου 1266/2.7.82, 2) το αριθ. 941/15.10.77 (ΦΕΚ 320/Α/17.10.77) Προεδρικό Διάταγμα «περί Οργανισμού του Υπουργείου Πολιτισμού & Επιστημών», 3) την αριθ. Ο—Ε/26390/20.5.83 απόφαση της Υπουργού Πολιτισμού & Επιστημών για την μεταβίβαση της εξουσίας υπογραφής «Με εντολή Υπουργού» στους Γεν. Γραμματέα, Διευθυντές, Τμηματάρχες ΥΠΠΕ (ΦΕΚ 306/1.6.83) του Υπουργείου Πολιτισμού & Επιστημών (ΦΕΚ 135/Β/31.3.1982), 4) τις διατάξεις των άρθρων 7 και 8 του Ν.Δ. 797/1971 «περί αναγκαστικών απαλλοτριώσεων», πληροφορούμε όσους:

α) Έχουν δικαιώματα κυριότητας ή άλλα εμπράγματα δικαιώματα στο ακίνητο που απαλλοτριώθηκε δια της αριθ. Π.7012/2487/19.8.81 (ΦΕΚ 500/14.9.81) για αρχαιολογικούς σκοπούς στο 'Αργος (Αρχ. Αγορά).

β) Έχουν εγγράψει υποθήκη ή έχουν επιβάλει κατάσχεση ή με οποιοδήποτε τρόπο διεκδικούν το ακίνητο που απαλλοτριώθηκε, ότι η αποζημίωση που καθόρισε το Μονομελές Πρωτοδικείο Ναυπλίου & το Εφετείο Ναυπλίου με τις αποφάσεις τους αριθ. 595/82 & 316/83 για το ακίνητο και για τα υπερκείμενα αυτού όπως αυτά φαίνονται στο κτηματολογικό διάγραμμα που συνοδεύει την απόφαση απαλλοτρίωσης και στο σχετικό κτηματολογικό πίνακα έχει κατατεθεί στο Ταμείο Παρακαταθηκών και Δανείων (Κεντρική Υπηρεσία) και έχει εκδοθεί γραμμάτιο συστάσεως παρακαταθήκης αριθ. 717148/25.1.84 για (14.756.630) δέκα τέσσερα εκατομμύρια επτακόσιες ενήντα έξι χιλιάδες εξακόσιες τριάντα δραχμές.

γ) Η αποζημίωση αυτή είναι αποδοτέα στους δικαιούχους που θα αναγνωρισθούν σύμφωνα με το Νόμο.

Η παρούσα ανακοίνωση να δημοσιευτεί στην Εφημερίδα της Κυβερνήσεως.

Αθήνα, 20 Φεβρουαρίου 1984

Εντολή Υπουργού
Ο Γεν. Γραμματέας
Κ. ΑΛΑΒΑΝΟΣ

Αριθ. 170 (6)

Ανακοίνωση για παρακατάθεση αποζημιώσεως.

ΝΟΜΑΡΧΙΑΚΟ ΤΑΜΕΙΟ ΛΑΣΙΘΙΟΥ

Σύμφωνα με τα άρθρα 7 και 8 του Ν.Δ. 797/71 περί αναγκαστικών απαλλοτριώσεων γνωστοποιούμε στους παρακάτω:

α) Σε εκείνους που έχουν ή αξιώνουν δικαίωμα κυριότητας στα ακίνητα που απαλλοτριώθηκαν με τις 3164/82 και 3224/82 αποφάσεις Νομαρχίας Λασιθίου για την εκτέλεση εργασιών διαπλάτυνσης νοτίου οδικού άξονα Κρήτης και οδού Ιεραπέτρας - Μύρτου όρια Νομού Ηρακλείου.

β) Σε κείνους που έχουν γραμμένη ενυπόθηκη για τα αυτά ακίνητα ή κατάσχεση δανειστών ή διεκδικητών, ότι η αποζημίωση που καθορίστηκε με την 360/83 απόφαση του μονομελούς Πρωτοδικείου Λασιθίου και 351/83 παρόμοια του μονομελούς Πρωτοδικείου Λασιθίου για τα ακίνητα 1,2, 3,4,5 και 32Α 37 42,45,63 και 97 αντίστοιχα του κτηματολογικού πίνακα και διαγράμματος μετά των επικειμένων σ' αυτά, κατατέθηκε στο Ταμείο Παρακαταθηκών και Δανείων Ιεραπέτρας το ποσό των δραχμών 2.062.150 (δύο εκατομμύρια εξήντα δύο χιλιάδες εκατόν πενήντα δραχ.) και εκδόθηκε το 4863/84 γραμμάτιό του.

Αγ. Νικόλαος, 3 Φεβρουαρίου 1984

Ο Νομάρχης
Ως Πρόεδρος του Ν.Τ.Λ.
Ν. ΣΑΡΑΝΤΗΣ

Αριθ. 113385 (7)

Παρακατάθεση αποζημιώσεως για την απαλλοτρίωση ακινήτων που βρίσκονται κατά μήκος του ρέματος ΕΣΧΑΤΙΑΣ στα Διοικητικά όρια του Δήμου Καματερού και της Κοινότητας Ζεφυρίου για την κατασκευή του Κεντρικού Αποχετευτικού συλλεκτήρα Αχαρνών - Λιοσίων - Καματερού.

Ο ΠΡΟΕΔΡΟΣ ΤΟΥ Δ.Σ. ΤΗΣ ΕΥΔΑΠ

Έχοντας υπόψη :

1. Τις διατάξεις του Ν.Δ/τος 797/71 «περί αναγκαστικών απαλλοτριώσεων» (ΦΕΚ 1/1.1.1.1971 Τ.Α').

2. Τις διατάξεις του άρθρου 28 του Ν.1068/80 «περί συστάσεως ενιαίου φορέως Υδρεύσεως Αποχετεύσεως Πρωτευούσης» (ΦΕΚ 190/23.8.80 τ.Α').

3. Τις με αριθμό 1930 και 1931/23.1.1984 αποφάσεις του Δ.Σ./Ε.ΥΔ.Α.Π. με τις οποίες εγκριθήκανε οι παρακαταθέσεις ποσών 14.348.185 και 3.385.800 δραχμών αντίστοιχα.

4. Τους από 13.1.1984 πίνακες παρακαταθέσεων των αποζημιώσεων που καθορίστηκαν με την αριθ. 1109/1983 απόφαση του Μονομελούς Πρωτοδικείου Αθηνών «περί προσωρινής τιμής» για τα ακίνητα που απαλλοτριώθηκαν με τις Διγ/11093/1.10.82 και Διγ/0/11292/1.10.82 αποφάσεις Υπουργού Δημ. Έργων, για την κατασκευή του Κεντρικού αποχετευτικού συλλεκτήρα Αχαρνών - Λιοσίων - Καματερού κατά μήκος του ρέματος ΕΣΧΑΤΙΑΣ στα Διοικητικά όρια του Δήμου Καματερού και της Κοινότητας Ζεφυρίου, ανακοινώνουμε :

Στα πρόσωπα που έχουν ή αξιώνουν εμπράγματα δικαιώματα στα παραπάνω ακίνητα, ότι η αποζημίωση των εκτάσεων και των επικειμένων σ' αυτές που έχουν απαλλοτριωθεί όπως σημειώνονται στα σχετικά στοιχεία έχει κατατεθεί στο Ταμείο Παρακαταθηκών και Δανείων Αθηνών και εκδόθηκαν τα γραμμάτια παρακαταθήκης με αριθμούς Νο 719081 και 719080/14.2.1984 για συνολικά ποσά 14.348.185 και 3.385.800 δρχ. αντίστοιχα.

Η παρακατάθεση των παραπάνω αποζημιώσεων έγινε υπέρ των Κλειώς Χας Χριστοδούλου, Σπύρου Ρεντούμη, Πέτρου Χαμπαίου, Χρήστου Γκάτση, Παναγ. Γιαλαμά, Παναγιώτη Βαλλέτα, Κληρονόμοι Τριβέλλα κ.λ.π. και θα καταβληθή μόνο στα πρόσωπα που θα αναγνωρισθούν δικαιούχοι με απόφαση του Μονομελούς Πρωτοδικείου Αθηνών.

Αθήνα, 22 Φεβρουαρίου 1984

Ο Πρόεδρος Δ.Σ.
ΚΩΝ/ΝΟΣ ΚΟΥΣΟΥΡΗΣ

(8)

Ειδοποίηση για τη συμπληρωματική παρακατάθεση αποζημιώσεως για τα επί πλέον 136,25 μ2 των απαλ/μένων κτημάτων για την εγκατάσταση τμήματος του κεντρικού υδαταγωγού στην περιοχή των πηγών Αραβησσού σε νέα θέση από τον Οργανισμό Υδρεύσεως Θεσ/νίκης.

ΟΡΓΑΝΙΣΜΟΣ ΥΔΡΕΥΣΕΩΣ ΘΕΣ/ΝΙΚΗΣ

Σύμφωνα με τα άρθρα 7 και 8 του Π.Δ. 797/77 «περί αναγκαστικών απαλλοτριώσεων», πληροφορούμε όλους όσους :

α) Έχουν ή διεκδικούν δικαιώματα κυριότητας ή άλλα εμπράγματα δικαιώματα ή

β) Έχουν γράψει υποθήκη ή έχουν επιβάλει κατάσχεση σε ακίνητο που βρίσκεται στην κτηματική περιοχή των χωριών Νεοχωρούδα και Σίνδο και που έχει συσταθεί αναγκαστική δουλεία με την 7342/14.11.79 (ΦΕΚ 41/24.1.80 τ.Δ') απόφαση του Νομάρχη Θεσ/νίκης για την εγκατάσταση τμήματος του κεντρικού υδαταγωγού των πηγών Αραβησσού σε νέα θέση σε έκταση συνολικής επιφανείας 14.820 μ2 όπως αυτή φαίνεται με στοιχεία Χ.Θ. 48-49 χιλ. στο κτηματολογικό διάγραμμα από 6.4.79 και με κλίμακα 1 : 1000 και στον αντίστοιχο κτηματολογικό πίνακα, που έχουν θεωρηθεί κατά Νόμο από τον Προϊστάμενο του Τμήματος Προγράμματος - Μελετών της ΔΤΥΝ Θεσ/νίκης τα εξής :

Κατατέθηκε στο Υποκατάστημα Ταμείου Παρακαταθηκών και Δανείων Θεσ/νίκης συμπληρωματική αποζημίωση δρχ. 8.175 για τα επί πλέον 136,25 τ.μ. που βρέθηκαν μετά την κτηματογράφηση, όπως η αποζημίωση αυτή καθορίσθηκε με την 2482/80 απόφαση Μονομελούς Πρωτοδικείου Θεσ/νίκης και δικαστική δαπάνη δρχ. 4.000 που επιδικάσθηκε στους αιτούντες με την 2987/83 απόφαση αναγνωρίσεως δικαιούχων Μονομελούς Πρωτοδικείου Θεσ/νίκης και εκδόθηκε το 330834/14.2.84 γραμμάτιο συστάσεως παρακαταθήκης δρχ. δώδεκα χιλιάδων εκατόν εβδομήντα πέντε (12.175).

Ο Γενικός Διευθυντής
ΑΝΤ. ΟΙΚΟΝΟΜΟΥ

ΠΟΛΕΟΔΟΜΙΑ

ΑΝΑΚΟΙΝΩΣΕΙΣ

Αριθ. 5170 (9)

Ειδοποίηση για παρακατάθεση που έγινε από αναγκαστική απαλλοτρίωση ακινήτων για εφαρμογή του σχεδίου πόλης Αιγάλεω για την διάνοιξη των οδών Καππαδοκίας και Επαμεινώνδα στην περιοχή Νέου Αιγάλεω.

Ο ΔΗΜΑΡΧΟΣ ΑΙΓΑΛΕΩ

Έχοντας υπόψη :

1. Τις διατάξεις του από 17.7.1923 Ν.Δ. περί σχεδίου πόλης κλπ. όπως συμπληρώθηκε.

2. Τις διατάξεις του από 29/30.11.1923 Β.Δ. περί κωδικοποιήσεως των περί αναγκαστικών απαλλοτριώσεων διατάξεων.

3. Τις διατάξεις του από 24.1.67 και 22.12.70 διατάγματος ρυμοτομίας όρων δομήσεως της πόλης του Αιγάλεω.

4. Την με αριθμό 207/80 πράξη αναλογισμού αποζημιώσης κ.λ.π. υπηρεσίας πολεοδομίας Διαμ. Δυτ. Αττικής.

5. Την με αριθμό 1172/81 απόφαση του Μονομελούς Πρωτοδικείου Αθηνών με την οποία καθορίστηκε προσωρινή τιμή μονάδος αποζημίωσης του παραπάνω ακινήτου σε 8.000 για κάθε τετ. μέτρο για την εδαφική έκταση.

Πληροφορούμε τους ιδιοκτήτες που έχουν δικαίωμα κυριότητος στο ακίνητο που απαλλοτριώνεται με το παραπάνω διάταγμα στην οδό Καππαδοκίας και Επαμεινώνδα ότι ο Δήμος Αιγάλεω με το Δήμαρχό του Πάνο Σπηλιόπουλο κατέθεσε στο Ταμείο Παρακαταθηκών και Δανείων με το από 28.12.83 γραμμάτιο υπέρ εκείνων που θα αναγνωρισθούν δικαιούχοι σύμφωνα με την 207/80 πράξη αναλογισμού το συνολικό ποσό των 716.000 (επτακοσίων δέκα έξι χιλιάδων δραχμών).

Αιγάλεω, 4 Ιανουαρίου 1984

Ο Δήμαρχος
ΠΑΝΟΣ ΣΠΗΛΙΟΠΟΥΛΟΣ

Αριθ. 5171 (10)

Ειδοποίηση για παρακατάθεση που έγινε από αναγκαστική απαλλοτρίωση ακινήτων για εφαρμογή του σχεδίου πόλης Αιγάλεω για την διάνοιξη των οδών Αργοναυτών και Εθν. Αντιστάσεως (Διαδ. Κων/νου) στην περιοχή Νέου Αιγάλεω.

Ο ΔΗΜΑΡΧΟΣ ΑΙΓΑΛΕΩ

'Εχοντας υπ' όψει:

1. Τις διατάξεις του από 17.7.1923 Ν.Δ. περί σχεδίου πόλης κλπ. όπως συμπληρώθηκε.

2. Τις διατάξεις του από 29/30.11.1923 Β.Δ. περί κωδικοποιήσεως των περί αναγκαστικών απαλλοτριώσεων διατάξεων.

3. Τις διατάξεις του από 24.1.67 διατάγματος ρυμοτομίας όρων δομήσεως της πόλης του Αιγάλεω.

4. Την με αριθμό 32/76 πράξη αναλογισμού αποζημίωσης κλπ. υπηρεσίας πολεοδομίας Διαμ. Δυτ. Αττικής.

5. Την με αριθμό 944/77 απόφαση του Μονομελούς Πρωτοδικείου Αθηνών με την οποία καθορίστηκε προσωρινή τιμή μονάδος αποζημίωσης του παραπάνω ακινήτου σε 3.200 για κάθε τετ. μέτρο για την εδαφική έκταση.

6. Την 69/82 απόφαση της Δημαρχιακής επιτροπής με την οποία έγινε συμβιβασμός με το ποσόν των 3.000 δραχ. κατά Μ2 για την εδαφική έκταση.

Πληροφορούμε τους ιδιοκτήτες που έχουν δικαίωμα κυριότητος στο ακίνητο που απαλλοτριώνεται με το παραπάνω διάταγμα στην οδό Αργοναυτών και Εθν. Αντιστάσεως ότι ο Δήμος Αιγάλεω με το Δημαρχό του Πάνο Σπηλιόπουλο κατέθεσε στο Ταμείο Παρακαταθηκών και Δανείων με το Νο 714366/83 γραμμάτιο υπέρ εκείνων που θα αναγνωρισθούν δικαιούχοι σύμφωνα με την 32/76 πράξη αναλογισμού το συνολικό ποσό των 228.300 (διακοσίων είκοσι οκτώ χιλιάδων τριακοσίων δραχ).

Αιγάλεω, 9 Ιανουαρίου 1984

Ο Δήμαρχος
ΠΑΝΟΣ ΣΠΗΛΙΟΠΟΥΛΟΣ

Αριθ. 5172 (11)

Ειδοποίηση για παρακατάθεση που έγινε από αναγκαστική απαλλοτρίωση ακινήτων για εφαρμογή του σχεδίου πόλης Αιγάλεω για την διάνοιξη οδού Ευρυτανίας στην περιοχή 'Ανω Λιούμη.

Ο ΔΗΜΑΡΧΟΣ ΑΙΓΑΛΕΩ

'Εχοντας υπόψη:

1. Τις διατάξεις από 17.7.1923 Ν.Δ. περί σχεδίου πόλης κλπ. όπως συμπληρώθηκε.

2. Τις διατάξεις από 29/30.11.1923 Β.Δ. περί κωδικοποιήσεως των περί αναγκαστικών απαλλοτριώσεων διατάξεων.

3. Τις διατάξεις από 4.10.1967 διατάγματος ρυμοτομίας, όρων δομήσεως της πόλης του Αιγάλεω,

4. Την με αριθμό 422/82 απόφαση του Μονομ. Πρωτοδικείου Αθηνών με την οποία καθορίστηκε προσωρινή τιμή μονάδος αποζημίωσης των παραπάνω ακινήτων α) σε 7.800 δραχ. για κάθε τετ. μέτρο για την εδαφική έκταση, β) σε 2400 δραχ. για κάθε κυβ. μέτρο τα πλακοσκεπή και κεραμοσκεπή κτίσματα, γ) σε 800 δραχ. για κάθε τρέχον μέτρο για τους μανδρότοιχους, δ) σε 4000 δραχ. για κάθε καρποφόρο δένδρο. ε) σε 1.200 δραχ. για κάθε κυβ. μέτρο τα βοηθητικά κτίσματα.

Πληροφορούμε τους ιδιοκτήτες που έχουν δικαίωμα κυριότητας στα ακίνητα που απαλλοτριώνονται με το παραπάνω διάταγμα στην οδό Ευρυτανίας περιοχής Λιούμη ότι ο Δήμος Αιγάλεω με το Δημαρχό του Πάνο Σπηλιόπουλο κατέθεσε στο Ταμείο Παρακαταθηκών και Δανείων με το Νο 714365/1983 γραμμάτιο υπέρ εκείνων που θα αναγνωρισθούν δικαιούχοι σύμφωνα με την 115/80 πράξη αναλογισμού το συνολικό ποσό των 5.507.240 (πέντε εκατομμυρίων πεντακοσίων επτά χιλιάδων διακοσίων σαράντα δραχμών).

Αιγάλεω, 4 Ιανουαρίου 1984

Ο Δήμαρχος
ΠΑΝΟΣ ΣΠΗΛΙΟΠΟΥΛΟΣ

(12)

Ανακοίνωσις περί δημοσίας παρακαταθέσεως εις το Ταμείον Παρακαταθηκών και Δανείων υπέρ των νομίμων αναγνωρισθησομένων δικαιούχων αποζημιώσεως λόγω ρυμοτομίας και προσκυρώσεως.

Καταθέτης: Ευσταθία σύζ. Γεωργίου Σπυροπούλου, οικιακά, κάτοικος Αθηνών, οδός Σωστράτους 11 Νέος Κόσμος.

Ποσον αποζημιώσεως: Τριάντα εννέα χιλιάδες (39.000) δραχμαί.

Πράξεις αναλογισμού: η υπ' αριθμόν 184/1979 απόφασις της Διευθύνσεως Πολεοδομίας Νομαρχίας Αττικής Διαμερίσματος Δυτ. Αττικής, επικυρωθείσα διά της υπ' αριθ. 3771/336/1980 αποφάσεως του Αναπληρωτού Νομάρχου Δυτ. Αττικής.

Περιοχή: Δήμος Καματερού Αττικής, οδός Ασκληπιού 10.

Προσκυρωτέα έκτασις: η εμφαινομένη υπό τα στοιχεία 1-2-6-7-1 εις το από 3.12.1979 διάγραμμα της πολιτικού μηχανικού Ι. Πάτση - Κουρκουβέλα, το οποίον συνοδεύει την ως άνω απόφασιν αναλογισμού και προσκυρώσεως, συνολικού εμβαδού δέκα εννέα και ήμισυ τετραγωνικών μέτρων (19,50 Μ2).

Απόφασις Καθορισμού τιμής μονάδος: η υπ' αριθ. 95/1984 Μονομελούς Πρωτοδικείου Αθηνών.

Γραμμάτιον παρακαταθήκης: υπ' αριθ. 719849/22.2.1984 ΤΠΚΔ.

Αθήνα, 23, Φεβρουαρίου 1984

Ο Δικηγόρος
ΝΙΚΟΣ Χ. ΤΣΟΥΤΣΟΥΡΑΣ

(Αριθ. δηλ. Δημ. Ταμ. Δικ. Εισπρ. Αθ. 7008760/84)